




LEGENDA-ŠIRŠIE VZŤAHY

- HRANICE OKRESU
- HRANICE RIEŠENÉHO ÚZEMIA
- EL. VEDENIE VVN 400, 220 A 110 KV
- VVTL PLYNOVOD
- CESTY I. TRIEDY
- CESTY II. TRIEDY
- CESTY III. TRIEDY
- EXISTUJÚCE CYKLOTRASY
- NAVRHOVANÉ CYKLOTRASY
- REGIONÁLNA ŽELEZNICA
- NEZREALIZOVANÁ ŽELEZNIČNÁ TRÁŤ - NÁSYP
- KORIDOR PRODUKTOVODU+ROPOVODU/KORIDOR NAVRH. ROPOVODU
- ZASTAVANÉ ÚZEMIA OKOLITÝCH SÍDEL
- ZASTAVANÉ ÚZEMIA - CEROVÁ
- ZARIADENIA POĽNOHOSPODÁRSKEJ VÝROBY
- PLOCHA SKLÁDKY
- VODNÉ TOKY A PLOCHY
- CHRÁNENÁ KRAJINNÁ OBLASŤ MALÉ KARPATY
- PRIESKUMNÉ ÚZEMIE NAFTA GBELY

ÚZEMNÝ PLÁN OBCE CEROVÁ

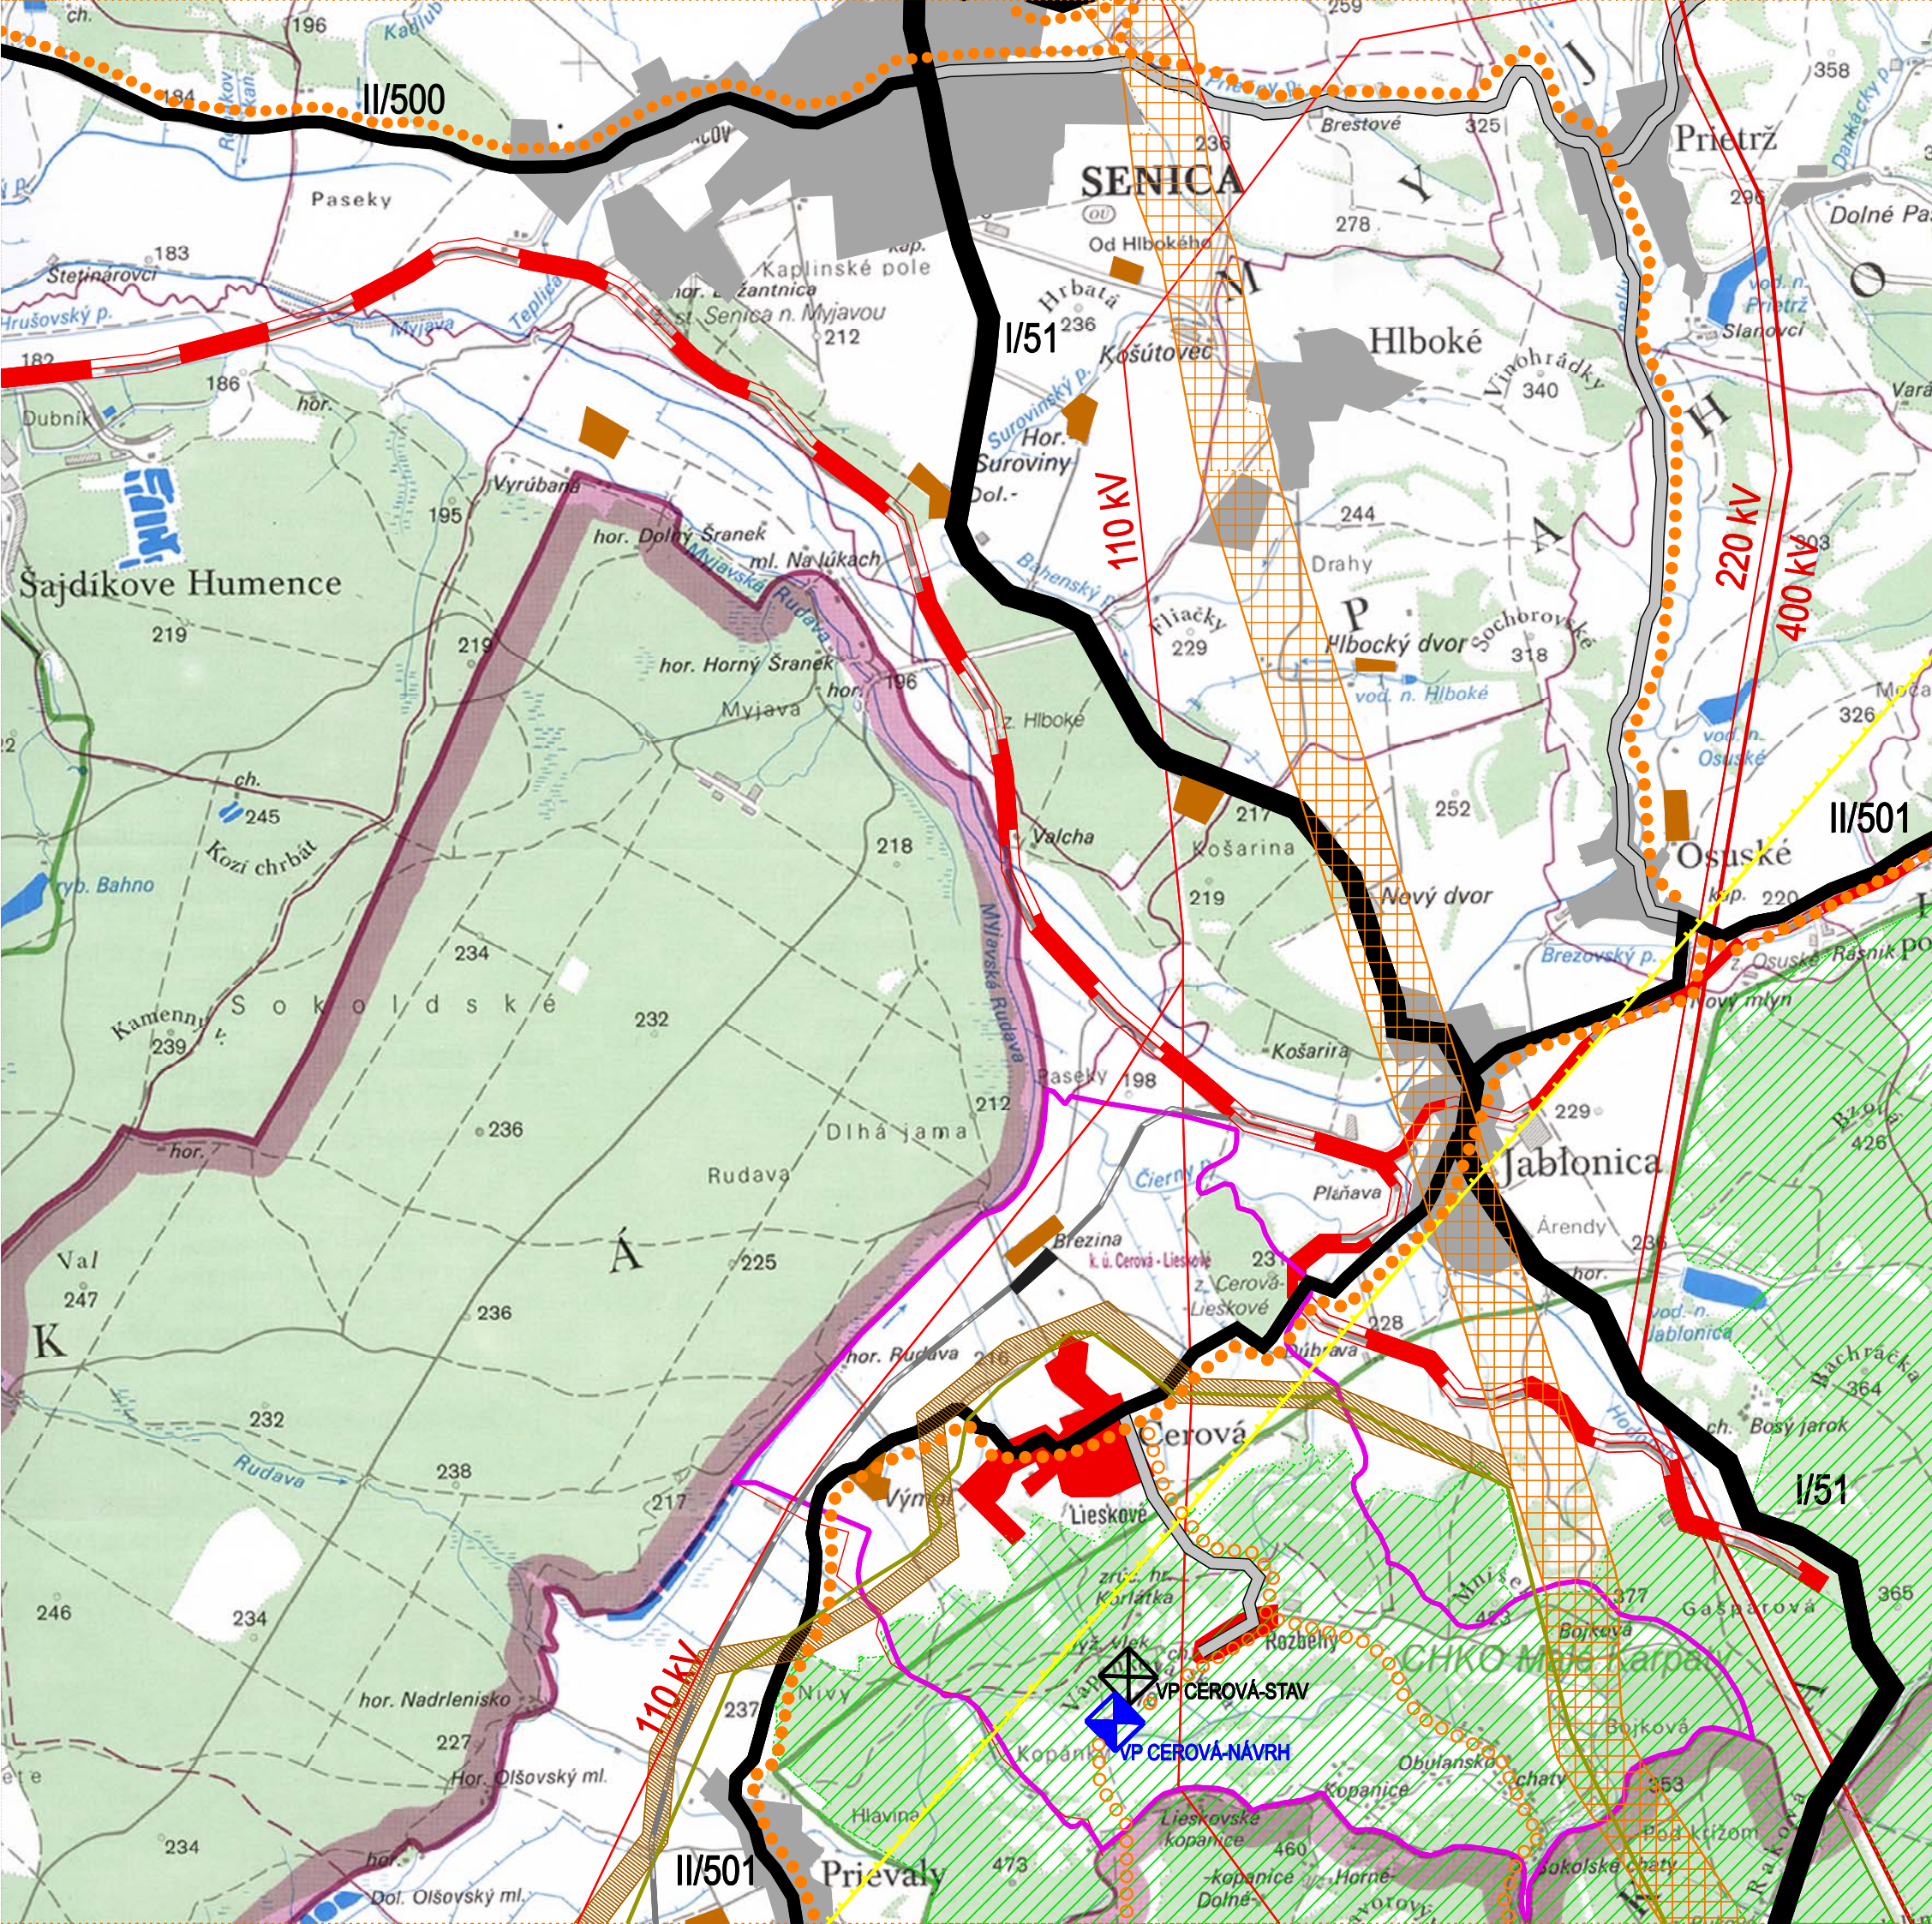

NÁVRH

OBSTARÁVATEĽ : OBEC CEROVÁ
ZHOTOVITEĽ : ING. ARCH. MAREK HALINÁR
SPRACOVATEĽSKÝ KOLEKTÍV : ING. ARCH. MAREK HALINÁR, ING. ARCH. RASTISLAV MIKLUŠ, ING. ARCH. IVAN HOJSÍK, ING. DANIEL KURJAK, ING. KAMIL BARTAL, ING. EVA PETROVIČOVÁ

DÁTUM : AUGUST 2007 M 1:50 000

RIEŠITEĽ ČASTI: ING. ARCH. RASTISLAV MIKLUŠ, ING. ARCH. MAREK HALINÁR

NÁZOV VÝKRESU: ŠIRŠIE VZŤAHY

1



TENTO PROJEKT BOL REALIZOVANÝ S FINANČNOU POMOCOU EURÓPSKEJ ÚNIE Z EURÓPSKEHO FONDU REGIONÁLNEHO ROZVOJA (ERDF) PROSTREDNÍCTVOM OPERAČNÉHO PROGRAMU ZAKLADNÁ INFRAŠTRUKTÚRA, KTORÉHO RIADIAČIM ORGÁNOM JE MINISTERSTVO VÝSTAVBY A REGIONÁLNEHO ROZVOJA