


LEGENDA

- Tuja západná / Thuja occidentalis 'TEDDY' K9
20ks
- Tuja západná / Thuja occidentalis 'TINY TIM'
50ks
- Okrasná slivka / Prunus cerasifera 'NIGRA' C3
5ks
- Javor / Acer shirasawanum JORDAN C3
4ks
- Borievka viržínska / Juniperus virginiana 'SKYROCKET'
3ks
- Jedľa biela / Abies alba C1, 30-40 cm
1ks

- PRÍSTREŠOK PRE ODPAD
 - HLAVNÝ VSTUP
 - HLAVNÝ VJAZD
 - VEDĽAJŠÍ VSTUP
 - RIEŠENÝ OBJEKT
 - PRÍSTUPOVÁ KOMUNIKÁCIA
 - SPEVNE NÉ PLOCHY- PARKOVANIE
 - SPEVNE NÉ PLOCHY- CHODNÍKY
 - SPEVNE NÉ PLOCHY- TERASY
 - NÍZKY PARKOVÝ TRÁVNÍK 11-17 (1116,7m2)
- NAVRHOVANÉ POLOŽKY ZELENĚ A ZARIADENÍ MAJÚ INFORMATÍVNY CHARAKTER, DODÁVATEĽ STAVBY NA ZÁKLADĚ VÝBERU INVESTORA A GENERALNEHO PROJEKTANTA, MOŽE ZARIADENIA ZAMENIŤ PRÍPADNE UPRAVIŤ TYP A POČET.
- VŠETKY ODCHYLKY A ZMENY VOČI NÁVRHU KONZULTOVAŤ S GP.

RIEŠENIE VSAKOVACIEHO SYSTÉMU EKODREN
DRENBLÓK DB40, FILTRAČNÁ ŠACHTA F5 300 S KALOVÝM KOŠOM

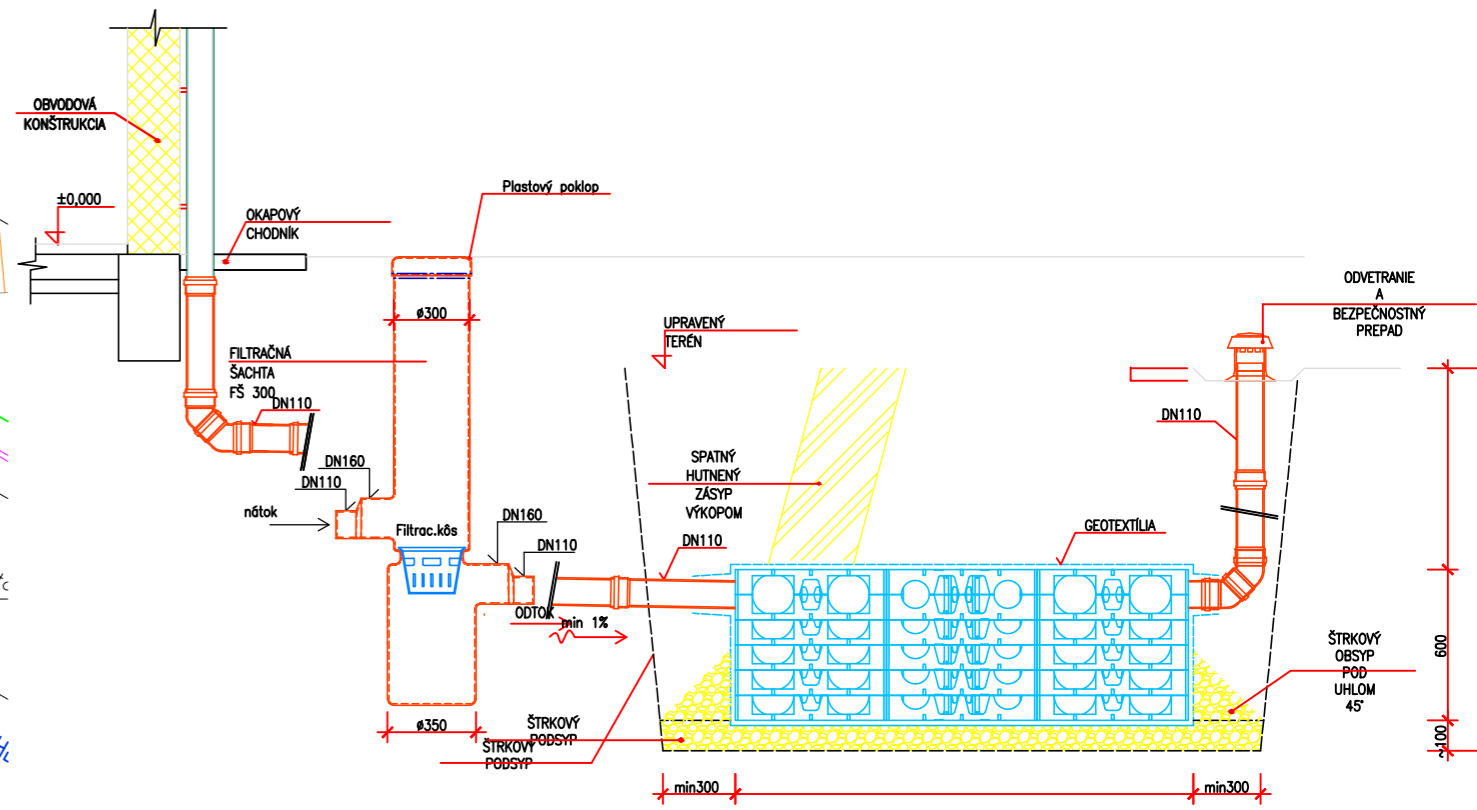

±0,000 ≡ +500 nad úrovňou exist. komunikácie (cca 262,6m.n.m)

VŠETKY ODCHYLKY ZISTENÉ PRED ZAČATÍM STAVBY A POČAS STAVBY JE POTREBNÉ KONZULTOVAŤ ZO ZODPOVEDNÝM PROJEKTANTOM. TENTO PROJEKT JE CHRÁNENÝ AUTORSKÝM PRÁVOM V ZMYSLE USTANOVENÍ ZÁKONA č. 618/2003 Z.z. O AUTORSKOM PRÁVE A PRÁVACH SÚVISIACICH S AUTORSKÝM PRÁVOM. AKÉKOL'VEK NEOPRÁVNENÉ NAKLADANIE S PROJEKTOM BEZ SÚHLASU AUTORA JE PORUŠENÍM USTANOVENÍ ZÁKONA A JE NAPADNUTELNÉ SÚDNOU CESTOU.

AUTOR / HL. PROJ. OBJEKTU	Ing. arch. A. Plančárová, Ing. P. Sivoň, PhD.
ZODP. PROJ. OBJEKTU/ČASTI	Ing. Peter Sivoň, PhD.
NAVRHOL/VYPRACOVAL	Ing. arch. A. Plančárová, Ing. P. Sivoň, PhD.
MIESTO STAVBY	parc. č. 562/1, k.ú. Cerová, okres Senica
INVESTOR	obec Cerová, okres Senica, Trnavský kraj



EKO Energy Projekt
EKO Energy Projekt, s.r.o.
Karpatské námestie 10/A
831 02 Bratislava
tel. +421 948 514 497
mail: peter.sivon@gmail.com

STAVBA	DOKUMENTÁCIA V ZLÚČENOM ÚZEMNOM A STAVEBNOM KONANÍ BD Cerová parc. č. 562/1, k.ú. Cerová, okres Senica	ÚČEL	UR/DSP	Č. VÝKRESU
		FORMÁT	3 xA4	
OBJEKT/PREV.SÚBOR	SO 07 SADOVÉ ÚPRAVY	DÁTUM	11/2019	
OBSAH VÝKRESU	ČASŤ DOKUMENTÁCIE ARCHITEKTONICKO STAVEBNÁ ČASŤ	ZÁKAZKA	11/2019	
		ARCHIV. ČÍSLO	11/2019	
		MIERKA	1:250	