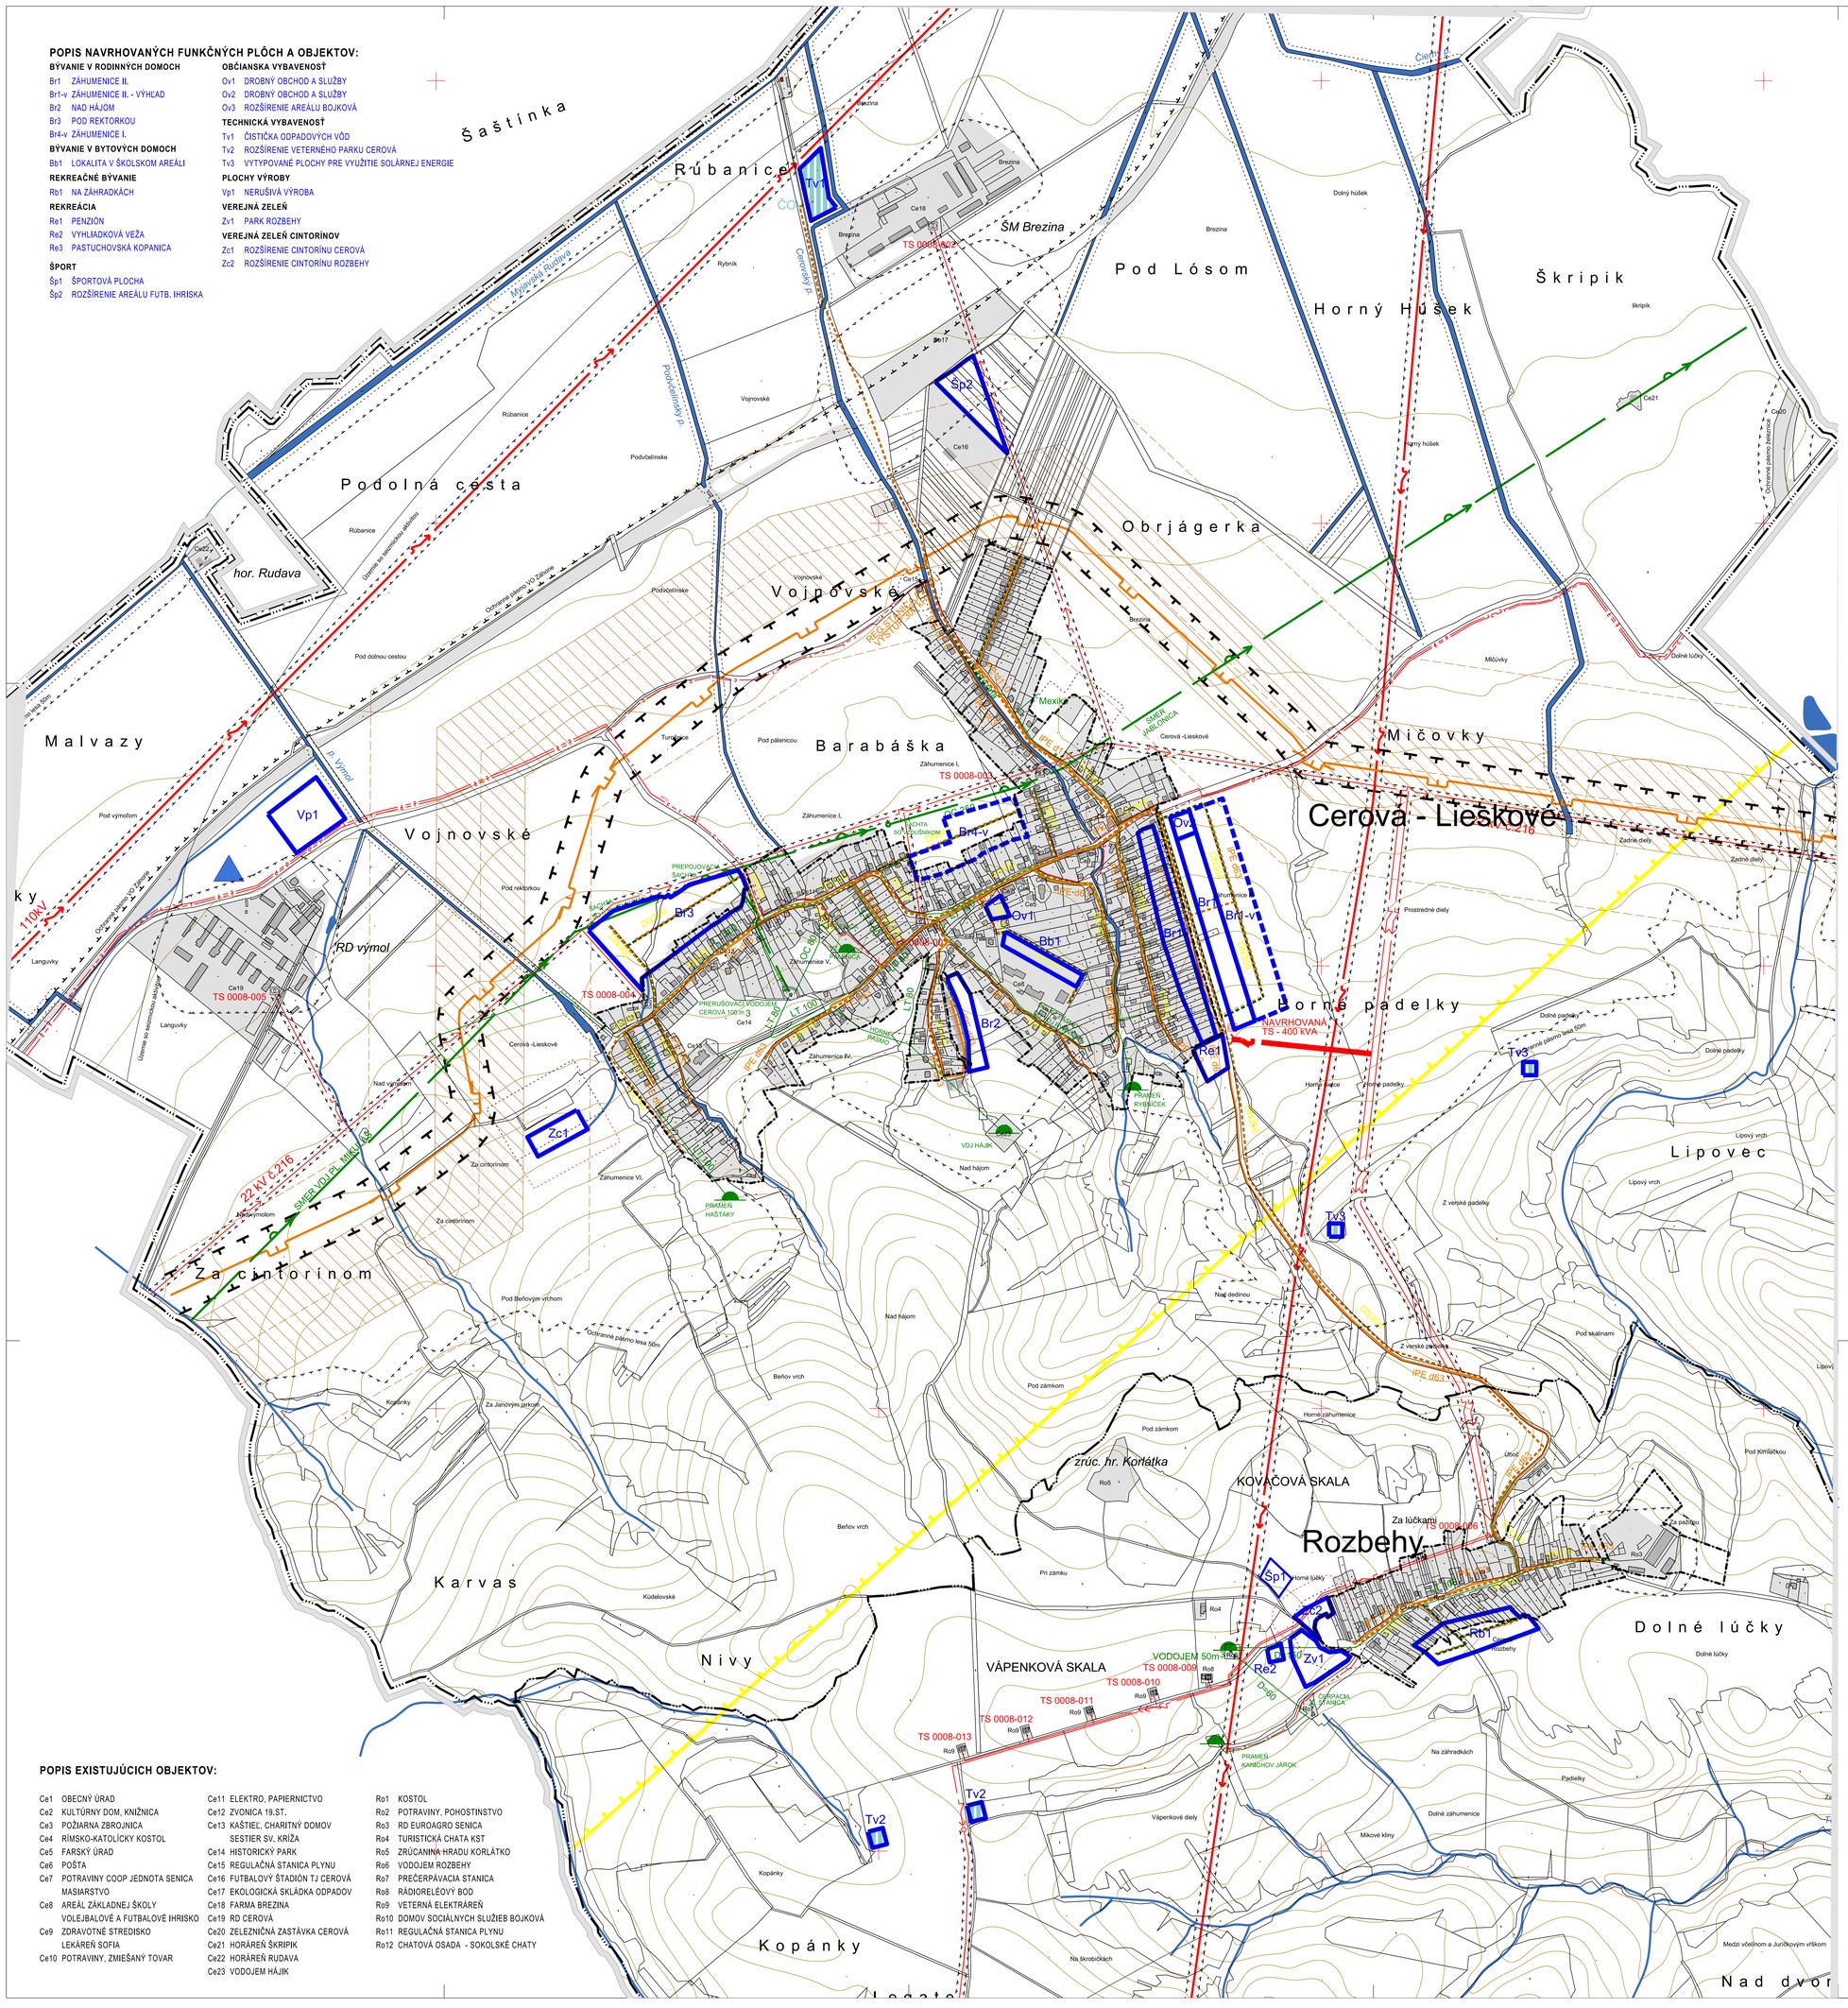

POPIS NAVRHOVANÝCH FUNKČNÝCH PLÔCH A OBJEKTOV:

BÝVANIE V RODINNÝCH DOMOCH

- Br1 ZÁHUMENICE II.
- Br1-v ZÁHUMENICE II. - VÝHĽAD
- Br2 NAD HÁJOM
- Br3 POD REKTORKOU
- Br4-v ZÁHUMENICE I.

BÝVANIE V BYTOVÝCH DOMOCH

- Bb1 LOKALITA V ŠKOLSKOM AREÁLI

REKREAČNÉ BÝVANIE

- Rb1 NA ZÁHRADKÁCH

REKREÁCIA

- Re1 PENZIÓN
- Re2 VYHLIADKOVÁ VEŽA
- Re3 PASTUCHOVSKÁ KOPANICA

ŠPORT

- Šp1 ŠPORTOVÁ PLOCHA
- Šp2 ROZŠÍRENIE AREÁLU FUTB. IHRISKA

OBČIANSKA VYBAVENOSŤ

- Ov1 DROBNÝ OBCHOD A SLUŽBY
- Ov2 DROBNÝ OBCHOD A SLUŽBY
- Ov3 ROZŠÍRENIE AREÁLU BOJKOVÁ

TECHNICKÁ VYBAVENOSŤ

- Tv1 ČISTIČKA ODPADOVÝCH VÔD
- Tv2 ROZŠÍRENIE VETERNÉHO PARKU CEROVÁ
- Tv3 VYTYPOVANÉ PLOCHY PRE VYUŽITIE SOLÁRNEJ ENERGIE

PLOCHY VÝROBY

- Vp1 NERUŠIVÁ VÝROBA

VEREJNÁ ZELEŇ

- Zv1 PARK ROZBEHY

VEREJNÁ ZELEŇ CINTORÍNOV

- Zc1 ROZŠÍRENIE CINTORÍNU CEROVÁ
- Zc2 ROZŠÍRENIE CINTORÍNU ROZBEHY

POPIS EXISTUJÚCICH OBJEKTOV:

- Ce1 OBECNÝ ÚRAD
- Ce2 KULTÚRNY DOM, KNIŽNICA
- Ce3 POŽIARNA ZBROJNICA
- Ce4 RÍMSKO-KATOLÍCKY KOSTOL
- Ce5 FARSKÝ ÚRAD
- Ce6 POŠTA
- Ce7 POTRAVINY COOP JEDNOTA SENICA MASIARSTVO
- Ce8 AREÁL ZÁKLADNEJ ŠKOLY VOLEJBALOVÉ A FUTBALOVÉ IHRISKO
- Ce9 ZDRAVOTNÉ STREDISKO LEKÁREŇ SOFIA
- Ce10 POTRAVINY, ZMIEŠANÝ TOVAR
- Ce11 ELEKTRO, PAPIERNICTVO
- Ce12 ZVONICA 19.ST.
- Ce13 KAŠTIEĽ, CHARITNÝ DOMOV SESTIER SV. KRÍŽA
- Ce14 HISTORICKÝ PARK
- Ce15 REGULAČNÁ STANICA PLYNU
- Ce16 FUTBALOVÝ ŠTADIÓN TJ CEROVÁ
- Ce17 EKOLOGICKÁ SKLÁDKA ODPADOV
- Ce18 FARMA BREZINA
- Ce19 RD CEROVÁ
- Ce20 ŽELEZNIČNÁ ZASTÁVKA CEROVÁ
- Ce21 HORÁREŇ ŠKRIPIK
- Ce22 HORÁREŇ RUDAVA
- Ce23 VODOJEM HÁJIK
- Ro1 KOSTOL
- Ro2 POTRAVINY, POHOSTINSTVO
- Ro3 RD EUROAGRO SENICA
- Ro4 TURISTICKÁ CHATA KST
- Ro5 ZRÚCANINA HRADU KORLÁTKO
- Ro6 VODOJEM ROZBEHY
- Ro7 PREČERPÁVACIA STANICA
- Ro8 RÁDIORELÉOVÝ BOD
- Ro9 VETERNÁ ELEKTRÁREŇ
- Ro10 DOMOV SOCIÁLNYCH SLUŽIEB BOJKOVÁ
- Ro11 REGULAČNÁ STANICA PLYNU
- Ro12 CHATOVÁ OSADA - SOKOLSKÉ CHATY

LEGENDA

HRANICE ÚZEMNO-ORGANIZAČNÉ:

STAV | NÁVRH | VÝHĽAD

- RIEŠENÉ ÚZEMIE
- KATASTRÁLNE ÚZEMIE
- ZASTAVANÉ ÚZEMIE - INTRAVILÁN
- HRANICA OKRESU
- HRANICE NOVONAVRHOVANÝCH ROZVOJOVÝCH PLÔCH
- VODNÉ TOKY A PLOCHY
- VRSTEVNICE E=10m

FUNKČNÉ VYUŽITIE ÚZEMIA:

STAV | NÁVRH | VÝHĽAD

- PLOCHY TECHNICKEJ VYBAVENOSTI

INŽINIERSKE SIETE A OSTANÉ LIMITY ROZVOJA ÚZEMIA

STAV | NÁVRH | VÝHĽAD

- DIALKOVÉ ROPOVODNÉ PODZEMNÉ POTRUBIA
- DIALKOVÉ PLYNOVODNÉ PODZEMNÉ POTRUBIA
- PLYNOVODNÉ PODZEMNÉ POTRUBIA
- DIALKOVÝ PODZEMNÝ PRODUKTOVOD
- DIALKOVÉ VODOVODNÉ PODZEMNÉ POTRUBIA
- VODOVODNÉ PODZEMNÉ POTRUBIA
- VODNÝ ZDROJ
- VDJ — VODOJEM
- VEREJNÁ KANALIZÁCIA
- 22, 110 kV VEDENIA
- TS 41-8 — TRAFOSTANICA S OZNAČENÍM
- DIALKOVÝ KÁBEL ST
- OCHRANNE A BEZPEČNOSTNÉ PÁSMA VŠETKÝCH DRUHOV
- HRANICA REKREAČNÉHO CELKU
- HRANICA PRIESKUMNÉHO ÚZEMIA NAFTA GBELY
- HRANICA ÚZEMIA SO SEIZMICKOU AKTIVITOU
- PÁSMO HYGIENICKEJ OCHRANY VODNÝCH ZDROJOV 2.STUPŇA
- PLOCHY S VYKONANÝMI HYDROMELIORAČNÝMI OPATRENIAMI ODVODŇOVACIE KANÁLY
- HYDROGEOLOGICKÝ VRT

DOPRAVNÁ INFRAŠTRUKTÚRA:

STAV | NÁVRH | VÝHĽAD

- KORIDOR ŠTÁTNEJ CESTY II. TRIEDY
- KORIDOR ŠTÁTNEJ CESTY III. TRIEDY
- POĽNÉ CESTY
- CYKLOTRASY
- HD — ZASTÁVKA HROMADNEJ AUTOBUSOVEJ DOPRAVY
- ŽELEZNICE

ÚZEMNÝ PLÁN OBCE
CEROVÁ

NÁVRH

OBSTARÁVATEĽ :	OBEC CEROVÁ
ZHOTOVITEĽ :	ING. ARCH. MAREK HALINÁR
SPRACOVATEĽSKÝ KOLEKTÍV :	ING.ARCH.MAREK HALINÁR, ING. ARCH. RASTISLAV MIKLUŠ ING.ARCH.IVAN HOJSÍK, ING. DANIEL KURJAK, ING. KAMIL BARTAL ING. EVA PETROVIČOVÁ
DÁTUM :	AUGUST 2007 — M 1:5 000
RIEŠITEĽ ČASTI:	ING.ARCH.RASTISLAV MIKLUŠ, ING. ARCH. MAREK HALINÁR
NÁZOV VÝKRESU:	VEREJNÉ TECHNICKÉ VYBAVENIE — 4

TENTO PROJEKT BOL REALIZOVANÝ S FINANČNOU POMOCOU EURÓPSKEJ ÚNIE Z EURÓPSKEHO FONDU REGIONÁLNEHO ROZVOJA (ERDF) PROSTREDNÍCTVOM OPERAČNÉHO PROGRAMU ZÁKLADNÁ INFRAŠTRUKTÚRA, KTORÉHO RIADIACIM ORGÁNOM JE MINISTERSTVO VÝSTAVBY A REGIONÁLNEHO ROZVOJA